


1. emelet

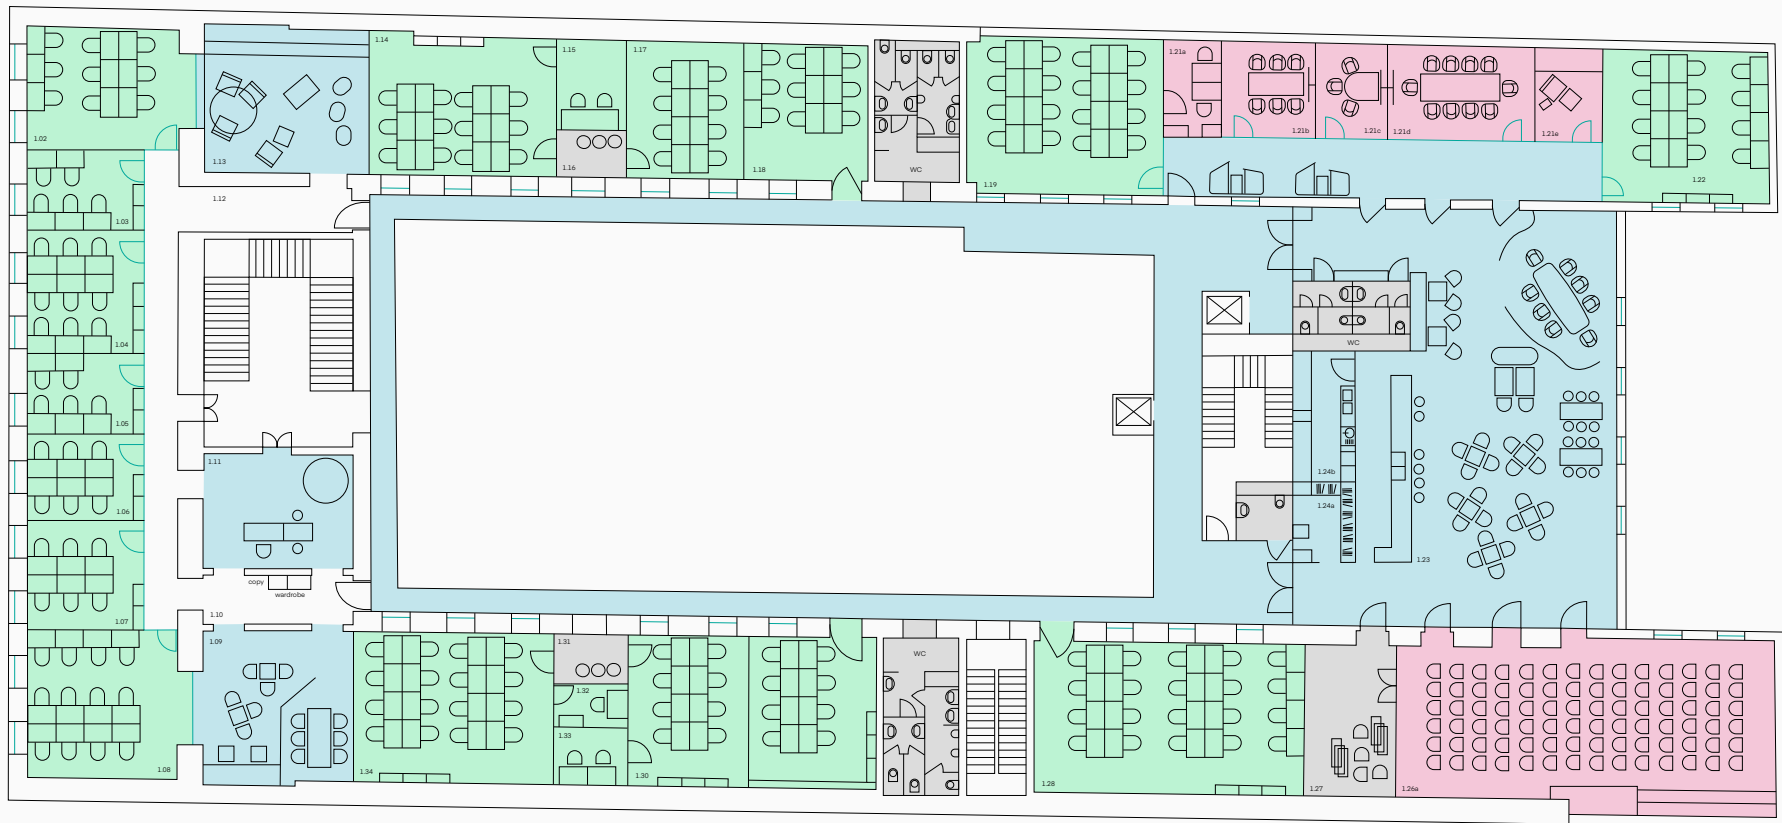


● Irodák

● Tárgyalószobák, Rendezvényter

● Közösségi terek

2. emelet

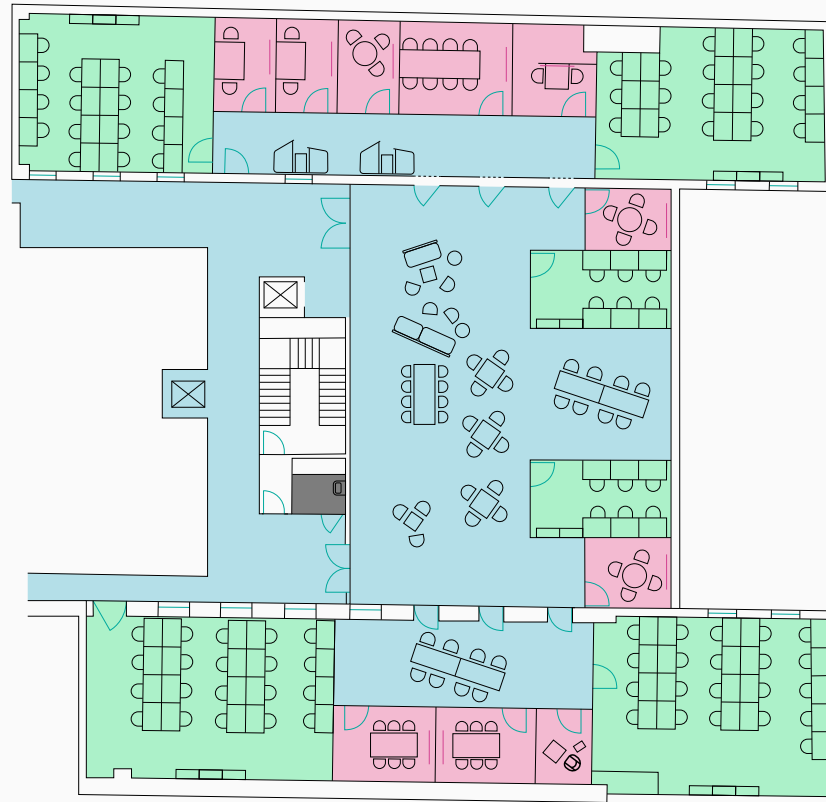

● Irodák

● Tárgyalószobák, Rendezvénytér

● Közösségi terek